04012900212030008

12789

ΕΦΗΜΕΡΙΣ ΤΗΣ ΚΥΒΕΡΝΗΣΕΩΣ

ΤΗΣ ΕΛΛΗΝΙΚΗΣ ΔΗΜΟΚΡΑΤΙΑΣ

ΤΕΥΧΟΣ ΤΕΤΑΡΤΟ **Αρ. Φύλλου 1290**

2 Δεκεμβρίου 2003

ΠΕΡΙΕΧΟΜΕΝΑ

ΑΠΟΦΑΣΕΙΣ

Αριθ. 45536 (1)

Αναστολή χορήγησης οικοδομικών αδειών και εκτέλεσης οικοδομικών εργασιών στην εντός του εγκεκριμένου ρυμοτομικού σχεδίου περιοχή του Δήμου Αθηναίων Νομ. Αττικής.

Η ΥΠΟΥΡΓΟΣ
ΠΕΡΙΒΑΛΛΟΝΤΟΣ, ΧΩΡΟΤΑΞΙΑΣ ΚΑΙ ΔΗΜΟΣΙΩΝ ΕΡΓΩΝ

Έχοντας υπόψη:

1. Τις διατάξεις των άρθρων 152 (παρ. 5) και 159 (παρ. 2) του από 14.7.1999 Π.Δ/τος "Κώδικας Βασικής Πολεοδομικής Νομοθεσίας" (Δ΄ 580).
2. Τις διατάξεις της παρ. 3α περ. αα του άρθρου 29 του Ν. 2831/2000 "Τροποποίηση των διατάξεων του Ν. 1577/1985 "Γενικός Οικοδομικός Κανονισμός" και άλλες πολεοδομικές διατάξεις" (Α΄ 140), όπως αυτό αντικαταστάθηκε με το άρθρο 10 του Ν. 3044/2002 "Μεταφορά Συντελεστή Δόμησης και ρυθμίσεις άλλων θεμάτων αρμοδιότητας του Υπουργείου Περιβάλλοντος, Χωροταξίας και Δημοσίων Έργων" (Α΄ 197).
3. Τις διατάξεις του άρθρου 29Α του Ν. 1558/1985 "Κυβέρνηση και Κυβερνητικά Όργανα" (Α΄ 137), που προστέθηκε με το άρθρο 27 του Ν. 2081/1992 (Α΄ 154) και τροποποιήθηκε με την παρ. 2α του άρθρου 1 του Ν. 2469/1997 (Α΄ 38).
4. Την Υ6/31.10.2001 απόφαση του Πρωθυπουργού και της Υπουργού Περιβάλλοντος, Χωροταξίας και Δημοσίων Έργων "Ανάθεση αρμοδιοτήτων Υπουργού Περιβάλλοντος, Χωροταξίας και Δημοσίων Έργων στους Υφυπουργούς Περιβάλλοντος, Χωροταξίας και Δημοσίων Έργων" (Β΄ 1484/31.10.2001).
5. Την 1660/2003 γνωμοδότηση του Δημοτικού Συμβουλίου Αθηναίων.
6. Το 161/22.10.2003 υπηρεσιακό σημείωμα της Διεύθυνσης Πολεοδομικού Σχεδιασμού - Τμήμα Α΄.
7. Το γεγονός ότι από τις κανονιστικές διατάξεις αυτής της απόφασης δεν προκαλείται δαπάνη σε βάρος του κρατικού προϋπολογισμού και του προϋπολογισμού του οικείου Ο.Τ.Α., αποφασίζουμε:


1. Αναστέλλεται για ένα (1) χρόνο η χορήγηση οικοδομικών αδειών και η εκτέλεση οικοδομικών εργασιών στην εντός του εγκεκριμένου ρυμοτομικού σχεδίου περιοχή 93 του δήμου Αθηναίων (Ν. Αττικής) και ειδικότερα σε τμήμα του οικοδομικού τετραγώνου 21, στη συμβολή των οδών Νάξου και Κρασσά, όπως φαίνεται περικλειόμενο με μπλε γραμμή στο σχετικό πρωτότυπο διάγραμμα σε κλίμακα 1:1000, που θεωρήθηκε από τον Προϊστάμενο της Διεύθυνσης Τοπογραφικών Εφαρμογών με την 45536/2003 πράξη του και που αντίτυπό του σε φωτοσμίκρυνση δημοσιεύεται με την παρούσα απόφαση.
2. Της παραπάνω αναστολής εξαιρούνται οικοδομικές άδειες και εργασίες κατεδάφισης κτιρίων καθώς και επισκευής αυτών λόγω χρήσεως, υγιεινής και ασφάλειας.
3. Η ισχύς της παρούσας απόφασης αρχίζει από τη δημοσίευσή της στην Εφημερίδα της Κυβερνήσεως.

Η απόφαση αυτή να δημοσιευθεί στην Εφημερίδα της Κυβερνήσεως.

Αθήνα, 17 Νοεμβρίου 2003

Η ΥΦΥΠΟΥΡΓΟΣ

ΡΟΔΟΥΛΑ ΖΗΣΗ

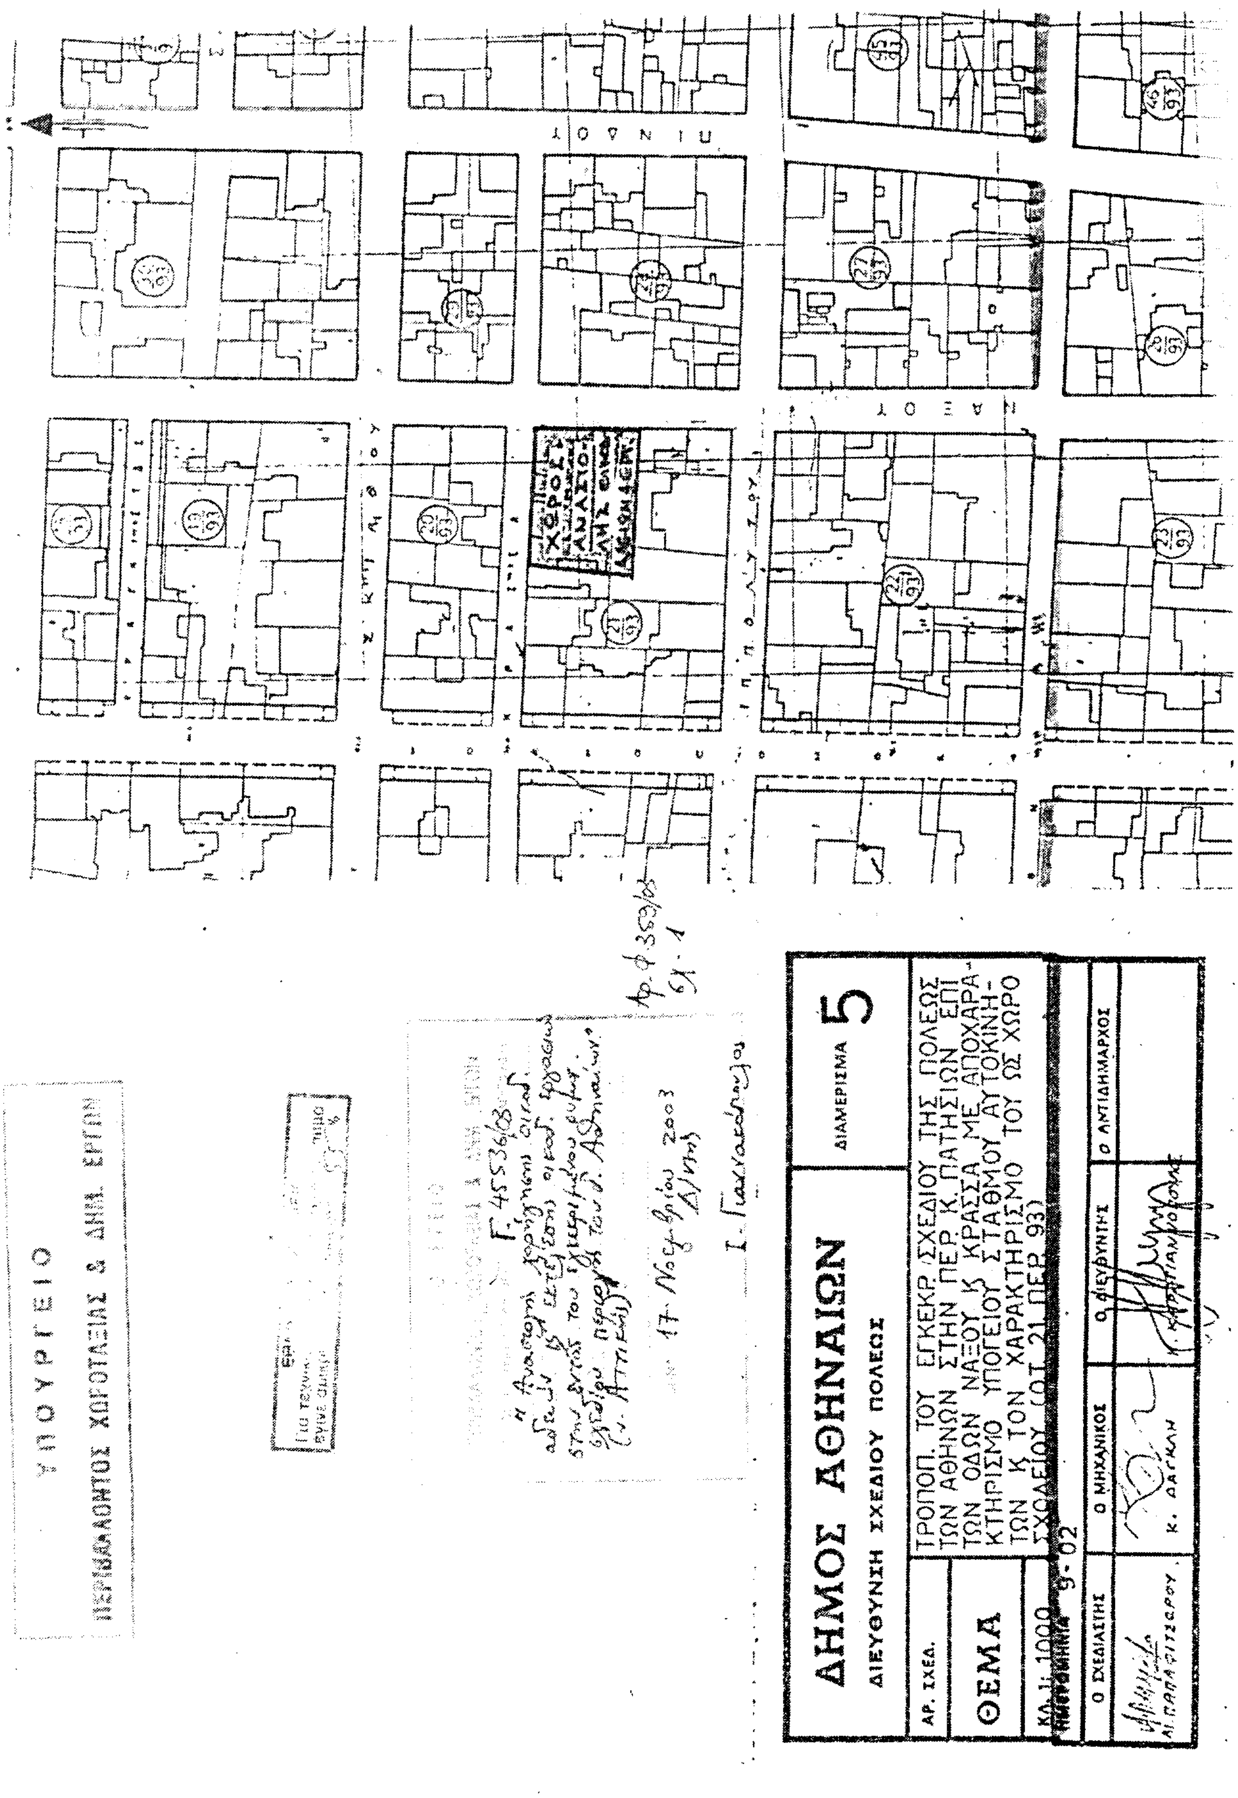
ΝΑΞΟΥ
ΔΗΜΟΣ ΑΘΗΝΑΙΩΝ
ΔΙΕΥΘΥΝΣΗ ΣΧΕΔΙΟΥ ΠΟΛΕΩΣ
ΔΙΑΜΕΡΙΣΜΑ 5
ΑΡ. ΣΧΕΔ.
ΘΕΜΑ
ΤΡΟΠΟΠ. ΤΟΥ ΕΓΚΕΚΡ. ΣΧΕΔΙΟΥ ΤΗΣ ΠΟΛΕΩΣ ΤΩΝ ΑΘΗΝΩΝ ΣΤΗΝ ΠΕΡ. Κ. ΠΑΤΗΣΙΩΝ ΕΠΙ ΤΩΝ ΟΔΩΝ ΝΑΞΟΥ Κ. ΚΡΑΣΣΑ ΜΕ ΑΠΟΧΑΡΑΚΤΗΡΙΣΜΟ ΥΠΟΓΕΙΟΥ ΣΤΑΘΜΟΥ ΑΥΤΟΚΙΝΗΤΩΝ Κ. ΤΟΝ ΧΑΡΑΚΤΗΡΙΣΜΟ ΤΟΥ ΩΣ ΧΩΡΟ ΣΧΟΛΕΙΟΥ (ΟΤ 21 ΠΕΡ. 93)
ΚΛ. 1:1000
9-02
Ο ΣΧΕΔΙΑΣΤΗΣ
Ο ΜΗΧΑΝΙΚΟΣ
Ο ΔΙΕΥΘΥΝΤΗΣ
Ο ΑΝΤΙΔΗΜΑΡΧΟΣ
ΥΠΟΥΡΓΕΙΟ
ΠΕΡΙΒΑΛΛΟΝΤΟΣ ΧΩΡΟΤΑΞΙΑΣ & ΔΗΜ. ΕΡΓΩΝ
17 Νοεμβρίου 2003

Αριθ. 3004/1750 (2)

Επικύρωση οριογραμμών ρέματος στην περιοχή Ξηροποτάμου Δήμου Ιναχωρίου - Νομού Χανίων.

Ο ΓΕΝΙΚΟΣ ΓΡΑΜΜΑΤΕΑΣ ΠΕΡΙΦΕΡΕΙΑΣ ΚΡΗΤΗΣ

Έχοντας υπόψη:

1. Τα περί Διοικητικής Αποκεντρώσεως ισχύουσες διατάξεις όπως τροποποιήθηκαν και ισχύουν σήμερα.

2. Τον Νόμο 2503/1997 περί Διοίκησης, οργάνωσης. Στελέχωσης, της περιφέρειας κ.λ.π.

3. Τον νόμο 2853/16.7.1922 περί υδραυλικών εν γένει έργων και αστυνομεύσεως των δημοσίων υδάτων.

4. Τον νόμο 880/1979 περί καθορισμού ανωτάτων ορίων συντελεστού δομήσεως και ετέρων τινών ρυθμίσεων της Πολεοδομικής νομοθεσίας.

5. Τις ισχύουσες διατάξεις της Πολεοδομικής νομοθεσίας "δόμηση παρά τα ρέματα".

6. Το Ν. 3010/2002 παρ. 5 που αναφέρεται στη διαδικασία οριοθέτησης και ρύθμισης θεμάτων για τα υδατορέματα.

7. Το Τ.Υ. 73355/8.10.2003 έγγραφο της Δ.Τ.Υ. Νομαρχιακής Αυτοδιοίκησης Χανίων με το οποίο διαβιβάσθηκαν για επικύρωση οι αναφερόμενες στο ρέμα οριογραμμές.

8. Το 54/17.9.2003 απόφαση του Δημοτικού Συμβουλίου του Δήμου Ιναχωρίου με την οποία γνωμοδοτεί θετικά για την οριοθέτηση του παραπάνω ρέματος.

9. Την οριοθέτηση του παραπάνω ρέματος όπως φαίνεται στα τοπογραφικά διαγράμματα του ΟΑΔΥΚ με βάσει την Υδραυλική Μελέτη, τις συντεταγμένες και την Τεχνική Έκθεση όπως αυτά ελέγχθησαν και θεωρήθηκαν από την Δ.Τ.Υ. Νομ/κής Αυτοδιοίκηση Χανίων, αποφασίζουμε:

Επικυρώνουμε τις οριογραμμές του ρέματος στην περιοχή Ξηροποτάμου του Δήμου Ιναχωρίου του Νομού Χανίων, όπως φαίνονται στα τοπογραφικά διαγράμματα συνταγμένα και θεωρημένα από τον ΟΑΔΥΚ και θεωρημένα, από την Δ.Τ.Υ Νομαρχιακής Αυτοδιοίκησης Χανίων.

Η υλοποίηση των οριογραμμών των ρεμάτων γίνεται με βάση τις συντεταγμένες που περιέχονται στα υπόψη τοπογραφικά διαγράμματα.

Οι διατομές που προκύπτουν από τις υπόψη οριογραμμές είναι επαρκείς σύμφωνα με τους υδραυλικούς υπολογισμούς της σχετικής μελέτης που υπεβλήθη.


Η απόφαση αυτή να δημοσιευθεί στην Εφημερίδα της Κυβερνήσεως.

Ηράκλειο, 7 Νοεμβρίου 2003

Ο Γενικός Γραμματέας Περιφέρειας
ΑΘΑΝΑΣΙΟΣ ΚΑΡΟΥΝΤΖΟΣ

ΟΡΙΟΘΕΤΗΣΗ ΡΕΜΑΤΟΣ "ΞΗΡΟΠΟΤΑΜΟΥ" ΤΟΥ ΔΗΜΟΥ ΙΝΑΧΩΡΙΟΥ - ΝΟΜΟΥ ΧΑΝΙΩΝ

ΕΘΝΙΚΟ ΤΥΠΟΓΡΑΦΕΙΟ
Για τεχνικούς λόγους στο σχεδιάγραμμα έγινε σμίκρυνση κατά ποσοστό 78 %

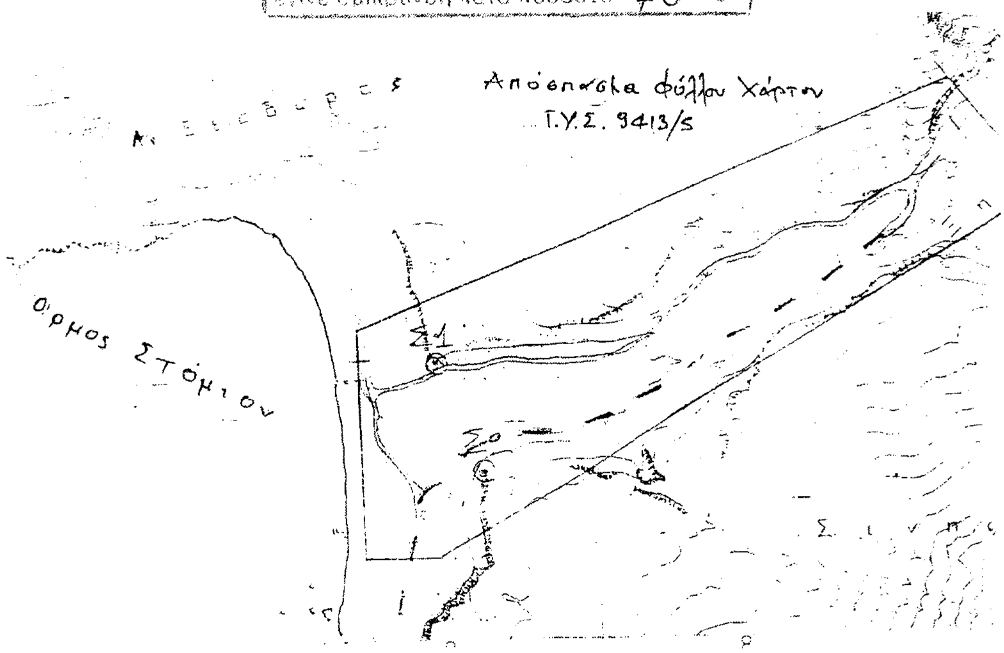


ΣΥΝΤΕΤΑΓΜΕΝΕΣ ΟΡΙΟΓΡΑΜΜΩΝ ΡΕΜΑΤΟΣ

ΣΗΜΕΙΑ	Χ	Ψ
2001	7320.661	8434.415
2002	7401.834	8457.432
2003	7439.724	8470.194
2004	7488.015	8482.063
2005	7512.927	8485.123
2006	7577.590	8483.423
2007	7627.069	8487.515
2008	7724.826	8501.891
2009	7748.572	8507.604
2010	7794.625	8526.379
2011	7849.871	8555.242
2012	7859.634	8560.366
2013	7902.269	8589.147
2014	7921.498	8603.998
2015	7976.558	8655.463
2016	7984.671	8661.528
2017	8026.747	8683.096
2018	8073.398	8710.914
2019	8085.800	8715.692
2020	8156.874	8730.911
2021	8177.077	8738.774
2022	8192.337	8748.659
2023	8222.930	8771.972
2024	8242.499	8784.722
2025	8271.197	8798.608


ΣΗΜΕΙΑ	Χ	Ψ
2026	7321.806	8387.659
2027	7449.402	8428.600
2028	7491.687	8439.470
2029	7503.472	8441.106
2030	7526.422	8442.633
2031	7556.390	8442.160
2032	7597.647	8444.106
2033	7649.946	8449.466
2034	7720.702	8459.740
2035	7746.103	8465.796
2035	7778.021	8476.431
2037	7812.508	8490.279
2038	7850.112	8509.265
2039	7872.023	8520.825
2040	7922.288	8552.916
2041	7936.183	8562.503
2042	7996.269	8615.466
2043	8016.596	8629.529
2044	8088.607	8669.304
2045	8111.725	8678.097
2046	8146.430	8686.773
2047	8170.105	8694.601
2048	8192.496	8705.702
2049	8205.529	8712.932
2050	8238.281	8736.371
2051	8264.063	8752.641

ΕΛΛΗΝΙΚΗ ΔΗΜΟΚΡΑΤΙΑ
ΠΕΡΙΦΕΡΕΙΑ ΚΡΗΤΗΣ


ΤΟΠΟΓΡΑΦΙΚΟ ΔΙΑΓΡΑΜΜΑ - ΟΡΙΟΘΕΤΗΣΗΣ ΡΕΜΑΤΟΣ ΞΗΡΟΠΟΤΑΜΟΥ - Ν. ΧΑΝΙΩΝ

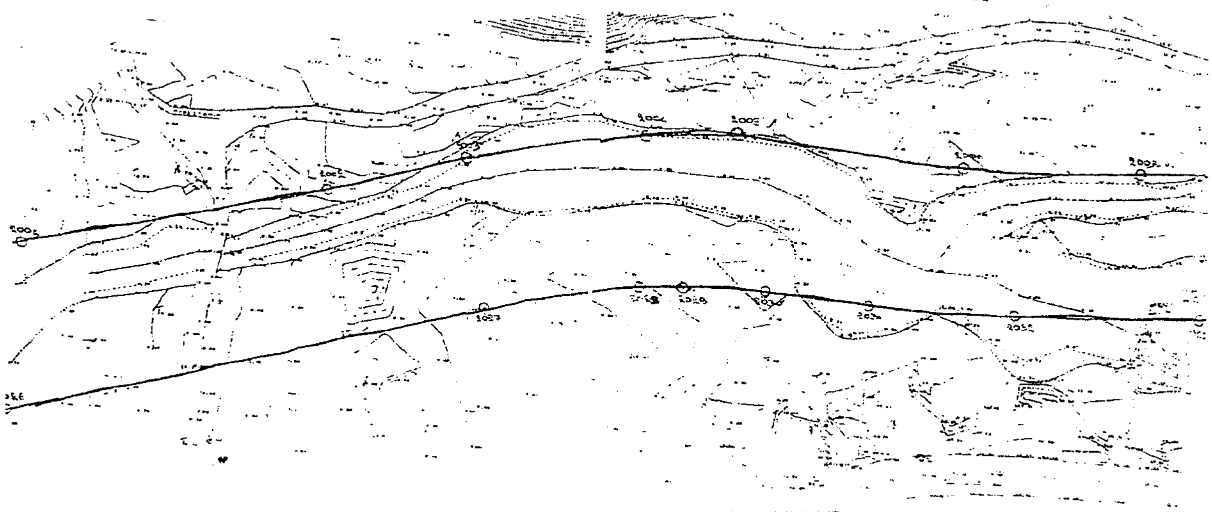

ΕΘΝΙΚΟ ΤΥΠΟΓΡΑΦΕΙΟ
Για τεχνικούς λόγους στο σχεδιάγραμμα έγινε σμίκρυνση κατά ποσοστό 78 %

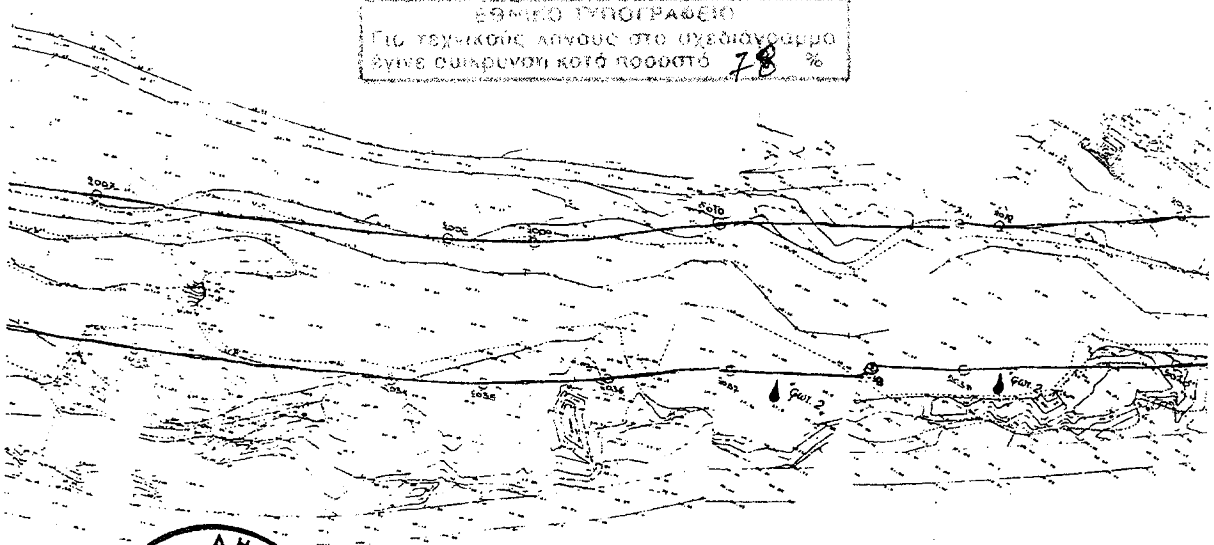

ΕΛΛΗΝΙΚΗ ΔΗΜΟΚΡΑΤΙΑ
ΠΕΡΙΦΕΡΕΙΑ ΚΡΗΤΗΣ

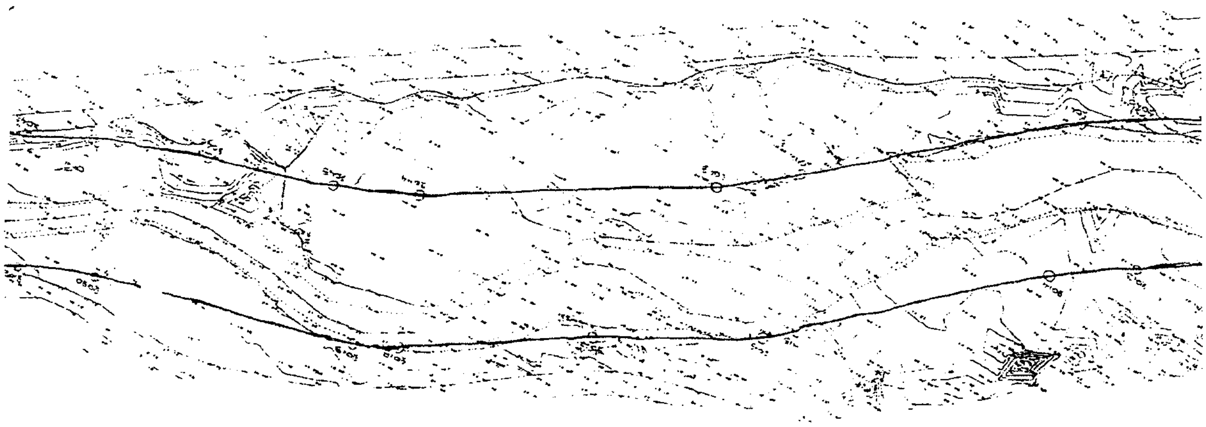

ΕΛΕΧΘΗΚΕ

Ηράκλειο την 5 - 11 - 2003

Τμ. Υδρ. Εργων Δ.Δ.Ε.

Δημήτριος Τριχάς
Π Ε Μηχ/κων με Α΄β.

ΕΓΚΡΙΝΕΤΑΙ

με την αρ. 3004/03

απόφαση Γ.Γ. - Περ. Κρήτης

Ηράκλειο 7 - 11 - 2003

Ο Δ/ντής Δ/νσεως Δημ. Έργων

α.α.

Νίκος Π. Καπετανάκος

ΕΘΝΙΚΟ ΤΥΠΟΓΡΑΦΕΙΟ
Για τεχνικούς λόγους στο σχεδιάγραμμα έγινε σμίκρυνση κατά ποσοστό 78 %

ΔΙΟΡΘΩΣΕΙΣ ΣΦΑΛΜΑΤΩΝ

(3)

Στο ΦΕΚ 1073/Δ΄/31.12.1998, που δημοσιεύθηκε η 1132735/10371/0010/11.12.1998 κοινή υπουργική απόφαση, Υπουργών Οικονομικών και Περιβάλλοντος, Χωροταξίας και Δημοσίων Έργων σχετικά με αναγκαστική απαλλοτρίωση ακινήτου για την κατασκευή της Εγνατίας οδού από Ν. Καρβάλη έως Κομοτηνή, στο Νομό Ξάνθης συν. έκτασης 507.282,80 τ.μ., γίνεται η εξής διόρθωση:

Από το εσφαλμένο "1132735/1037/0010/11.12.1998" στο ορθό "1132735/10371/0010/11.12.1998".

(Από το Υπουργείο Οικονομίας και Οικονομικών)

(4)

Στο ΦΕΚ 1117/Δ΄/31.12.1998, που δημοσιεύθηκε η 1141835/11079/0010/11.12.1998 κοινή υπουργική απόφαση, Υπουργών Οικονομικών και Εθνικής Άμυνας σχετικά με αναγκαστική απαλλοτρίωση ακινήτου για την κάλυψη Στρατιωτικών αναγκών στη Νήσο Ρόδου, Νομού Δωδεκανήσου, γίνεται η εξής διόρθωση:

Από το εσφαλμένο "1141835/1079/0010/11.12.1998", στο ορθό "1141835/11079/0010/11.12.1998".

(Από το Υπουργείο Οικονομίας και Οικονομικών)

(5)

Στο ΦΕΚ 1074/Δ΄/31.12.1998, που δημοσιεύθηκε η 1119193/9039/0010/11.12.1998 κοινή υπουργική απόφαση, Υπουργών Οικονομικών και Περιβάλλοντος, Χωροταξίας και Δημοσίων Έργων σχετικά με αναγκαστική απαλλοτρίωση ακινήτου για την κατασκευή αυτ/μου Αθηνών - Κατερίνης κ.λπ. έκτασης 21.330 τ.μ., που βρίσκονται στο Νομό Αττικής, γίνεται η εξής διόρθωση:

Από το εσφαλμένο "21.320 τ.μ.", στο ορθό "21.330 τ.μ.".

(Από το Υπουργείο Οικονομίας και Οικονομικών)

(6)

Στο ΦΕΚ 1104/Δ΄/31-12-1998, που δημοσιεύθηκε η 1136488/10770/0010/21.12.1998 απόφαση του Υπουργού Οικονομικών σχετικά με αναγκαστική απαλλοτρίωση ακινήτου για την διάνοιξη της Ε.Ο. Σταυρού - Ελευσίνας στο Νομό Αττικής 2.185,12 τ.μ., γίνεται η εξής διόρθωση:

Από το εσφαλμένο "113488/10770/0010/21.12.1998", στο ορθό "1136488/10770/0010/21.12.1998".

(Από το Υπουργείο Οικονομίας και Οικονομικών)

(7)

Στο ΦΕΚ 661/Δ΄/27.6.2003, που δημοσιεύθηκε η Δ7/Β/23951/3282/20.6.2003 απόφαση του Υπουργού Μεταφορών και Επικοινωνιών, στη σελίδα 6772, στη στήλη 1 στίχος 37 εκ των άνω, διορθώνεται το εσφαλμένο "10896/19.6.2003" στο ορθό "40896/19.6.2003".

(Από το Υπουργείο Μεταφορών και Επικοινωνιών)

ΕΘΝΙΚΟ ΤΥΠΟΓΡΑΦΕΙΟ

ΕΦΗΜΕΡΙΔΑ ΤΗΣ ΚΥΒΕΡΝΗΣΕΩΣ

ΚΑΠΟΔΙΣΤΡΙΟΥ 34 * ΑΘΗΝΑ 104 32 * TELEX 223211 YPET GR * FAX 210 52 21 004
ΗΛΕΚΤΡΟΝΙΚΗ ΔΙΕΥΘΥΝΣΗ: http: www.et.gr – e-mail: webmaster @ et.gr

Πληροφορίες Α.Ε. - Ε.Π.Ε. και λοιπών Φ.Ε.Κ.: 210 527 9000-4
Φωτοαντίγραφα παλαιών ΦΕΚ - ΒΙΒΛΙΟΘΗΚΗ - ΜΑΡΝΗ 8 - Τηλ. (210)8220885 - 8222924
Δωρεάν διάθεση τεύχους Προκηρύξεων ΑΣΕΠ αποκλειστικά από Μάρνη 8

ΠΕΡΙΦΕΡΕΙΑΚΑ ΓΡΑΦΕΙΑ ΠΩΛΗΣΗΣ Φ.Ε.Κ.

Γραφείο	Τηλέφωνο	Γραφείο	Τηλέφωνο
ΘΕΣΣΑΛΟΝΙΚΗ - Βασ. Όλγας 227	(2310) 423 956	**ΛΑΡΙΣΑ** - Διοικητήριο	(2410) 597449
ΠΕΙΡΑΙΑΣ - Ευριπίδου 63	(210) 413 5228	**ΚΕΡΚΥΡΑ** - Σαμαρά 13	(26610) 89 157
ΠΑΤΡΑ - Κορίνθου 327	(2610) 638 109		(26610) 89 105
	(2610) 638 110	**ΗΡΑΚΛΕΙΟ** - Πλ. Ελευθερίας 1	(2810) 396 409
ΙΩΑΝΝΙΝΑ - Διοικητήριο	(26510) 87215	**ΛΕΣΒΟΣ** - Αγ. Ειρήνης 10	(22510) 37 181
ΚΟΜΟΤΗΝΗ - Δημοκρατίας 1	(25310) 22 858		(22510) 37 187

ΤΙΜΗ ΠΩΛΗΣΗΣ ΦΥΛΛΩΝ ΕΦΗΜΕΡΙΔΟΣ ΤΗΣ ΚΥΒΕΡΝΗΣΕΩΣ

Σε έντυπη μορφή:

- Για τα ΦΕΚ από 1 μέχρι 40 σελίδες 1 euro.
- Για τα ΦΕΚ από 40 σελίδες και πάνω η τιμή προσαυξάνεται κατά 0,05 euro για κάθε επιπλέον σελίδα.

Σε μορφή CD:

Τεύχος	Περίοδος	EURO
Α.Ε. & Ε.Π.Ε.	Μηνιαίο	60
Α΄ και Β΄	3μηνιαίο	75
Α΄, Β΄ και Δ΄	3μηνιαίο	90
Α΄	Ετήσιο	180
Β΄	Ετήσιο	210
Γ	Ετήσιο	60
Δ΄	Ετήσιο	150
Παράρτημα	Ετήσιο	75

Τεύχος	Περίοδος	EURO
Αναπτυξιακών Πράξεων και Συμβάσεων (Τ.Α.Π.Σ.)	Ετήσιο	75
Νομικών Προσώπων Δημοσίου Δικαίου (Ν.Π.Δ.Δ.)	Ετήσιο	75
Δελτίο Εμπορικής και Βιομηχανικής Ιδιοκτησίας (Δ.Ε.Β.Ι.)	Ετήσιο	75
Ανωτάτου Ειδικού Δικαστηρίου	Ετήσιο	75
Διακηρύξεων Δημοσίων Συμβάσεων	Ετήσιο	75

Η τιμή πώλησης του Τεύχους Α.Ε. & Ε.Π.Ε. σε μορφή CD - rom για δημοσιεύματα μετά το 1994 καθορίζεται σε 30 euro ανά τεμάχιο, ύστερα από σχετική παραγγελία.
Η τιμή διάθεσης φωτοαντιγράφων ΦΕΚ 0,15 euro ανά σελίδα

ΕΤΗΣΙΕΣ ΣΥΝΔΡΟΜΕΣ Φ.Ε.Κ.

Τεύχος	Σε έντυπη μορφή		Από το Internet	
	Κ.Α.Ε. Προϋπολογισμού 2531	Κ.Α.Ε. ΤΑΠΕΤ 3512	Κ.Α.Ε. Προϋπολογισμού 2531	Κ.Α.Ε. ΤΑΠΕΤ 3512
	euro	euro	euro	euro
Α΄ (Νόμοι, Π.Δ., Συμβάσεις κτλ.)	205	10,25	176	8,80
Β΄ (Υπουργικές αποφάσεις κτλ.)	293	14,65	205	10,25
Γ΄ (Διορισμοί, απολύσεις κτλ. Δημ. Υπαλλήλων)	59	2,95	ΔΩΡΕΑΝ	- -
Δ΄ (Απαλλοτριώσεις, πολεοδομία κτλ.)	293	14,65	147	7,35
Αναπτυξιακών Πράξεων και Συμβάσεων (Τ.Α.Π.Σ.)	147	7,35	88	4,40
Ν.Π.Δ.Δ. (Διορισμοί κτλ. προσωπικού Ν.Π.Δ.Δ.)	59	2,95	ΔΩΡΕΑΝ	- -
Παράρτημα (Προκηρύξεις θέσεων ΔΕΠ κτλ.)	30	1,50	ΔΩΡΕΑΝ	- -
Δελτίο Εμπορικής και Βιομ/κής Ιδιοκτησίας (Δ.Ε.Β.Ι.)	59	2,95	30	1,50
Ανωτάτου Ειδικού Δικαστηρίου (Α.Ε.Δ.)	ΔΩΡΕΑΝ	-	ΔΩΡΕΑΝ	- -
Προκηρύξεων Α.Σ.Ε.Π.	ΔΩΡΕΑΝ	-	ΔΩΡΕΑΝ	- -
Ανωνύμων Εταιρειών & Ε.Π.Ε.	2.054	102,70	587	29,35
Διακηρύξεων Δημοσίων Συμβάσεων (Δ.Δ.Σ.)	205	10,25	88	4,40
Α΄, Β΄ και Δ΄			352	17,60

Το κόστος για την ετήσια συνδρομή σε ηλεκτρονική μορφή για τα προηγούμενα έτη προσαυξάνεται πέραν του ποσού της ετήσιας συνδρομής του έτους 2003 κατά 6 euro ανά έτος παλαιότητας και κατά τεύχος

* Οι συνδρομές του εσωτερικού προπληρώνονται στις ΔΟΥ που δίνουν αποδεικτικό είσπραξης (διπλότυπο) το οποίο με τη φροντίδα του ενδιαφερομένου πρέπει να στέλνεται στην Υπηρεσία του Εθνικού Τυπογραφείου.
* Η πληρωμή του υπέρ ΤΑΠΕΤ ποσοστού που αντιστοιχεί σε συνδρομές, εισπράττεται και από τις ΔΟΥ.
* Οι συνδρομητές του εξωτερικού έχουν τη δυνατότητα λήψης των δημοσιευμάτων μέσω internet, με την καταβολή των αντίστοιχων ποσών συνδρομής και ΤΑΠΕΤ.
* Οι Νομαρχιακές Αυτοδιοικήσεις, οι Δήμοι, οι Κοινότητες ως και οι επιχειρήσεις αυτών πληρώνουν το μισό χρηματικό ποσό της συνδρομής και ολόκληρο το ποσό υπέρ του ΤΑΠΕΤ.
* Η συνδρομή ισχύει για ένα χρόνο, που αρχίζει την 1η Ιανουαρίου και λήγει την 31η Δεκεμβρίου του ίδιου χρόνου. Δεν εγγράφονται συνδρομητές για μικρότερο χρονικό διάστημα.
* Η εγγραφή ή ανανέωση της συνδρομής πραγματοποιείται το αργότερο μέχρι την 31ην Δεκεμβρίου κάθε έτους.
* Αντίγραφα διπλοτύπων, ταχυδρομικές επιταγές και χρηματικά γράμματια δεν γίνονται δεκτά.

Οι υπηρεσίες εξυπηρέτησης των πολιτών λειτουργούν καθημερινά από 08.00΄ έως 13.00΄

ΑΠΟ ΤΟ ΕΘΝΙΚΟ ΤΥΠΟΓΡΑΦΕΙΟ